



福建省新设计有限公司
FUJIAN PROVINCE NEW DESIGN CO., LTD.

福州分公司
地址: 福州东二环东二环东二环东二环东二环
电话: 0591-87666888

泉州分公司
地址: 泉州东二环东二环东二环东二环东二环
电话: 0591-87666888

备注:
1. 本图须经政府有关部门审批及施工队审查合格后方可施工。
2. 施工过程中如需变更设计时, 必须事先征得原设计人的同意, 并以变更设计图为准, 变更通知单须经设计人签字后方可进行施工, 否则由施工单位自行承担法律责任。

图例说明

注册执业章
未注册执业章

注册执业章

施工图审查单位

施工图审查合格证书编号


工程名称:
福建省肿瘤医院外科楼
CT机房建设项目

单项工程:
CT机房建设项目

建设单位:
福建省肿瘤医院

审定	王源 陈家有	
工程负责人	王源	
专业负责人	王源	
审核	王源	
校对	吴博立	
设计	张少明	

图例名称:
平面布置图

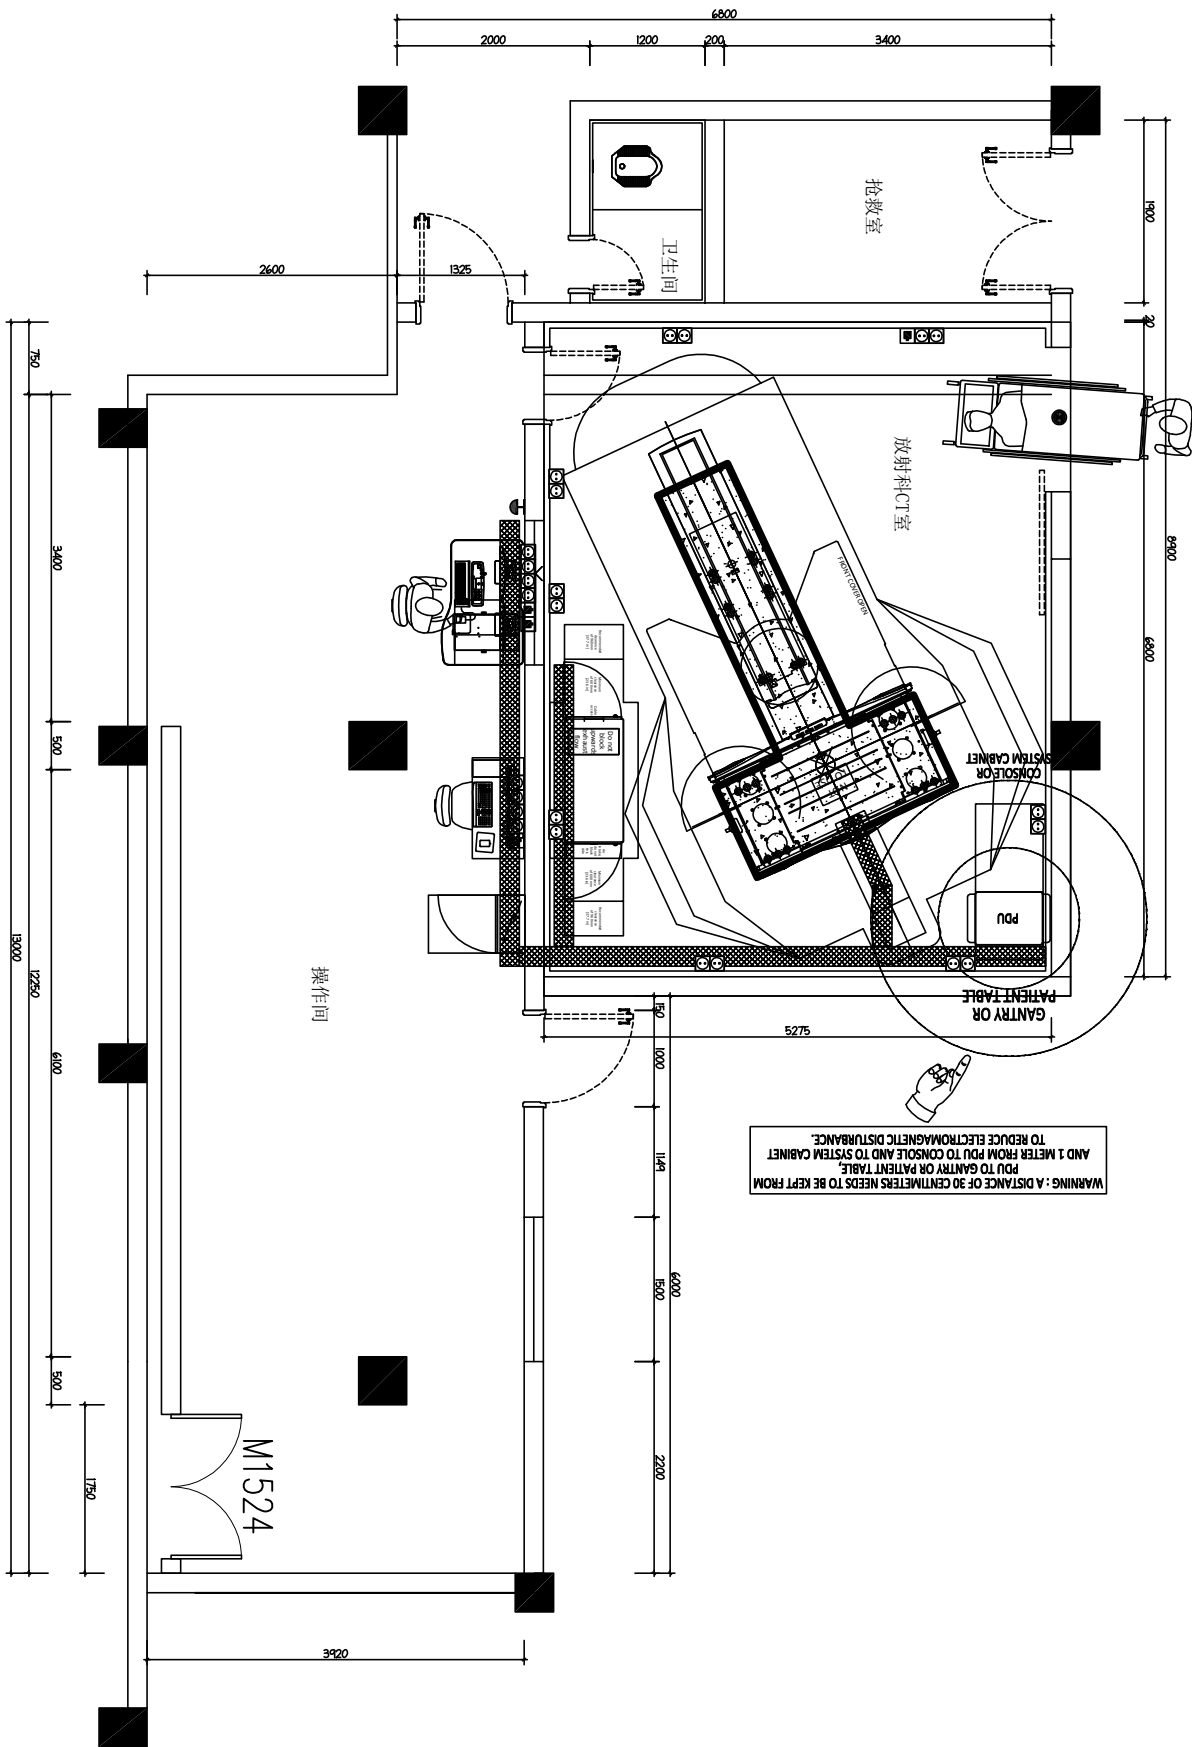

FF FURNITURES AND FURNISHINGS PLAN
SCALE 1 : 80
平面布置图

工程编号	装饰装修设计	施工
专业类别	设计阶段	PM-01
图例编号	2021.08	版本 01